


Правила землепользования и застройки Пиндушского городского поселения Медвежьегорского муниципального района Республики Карелия

Карта градостроительного зонирования территории п.Ванозеро

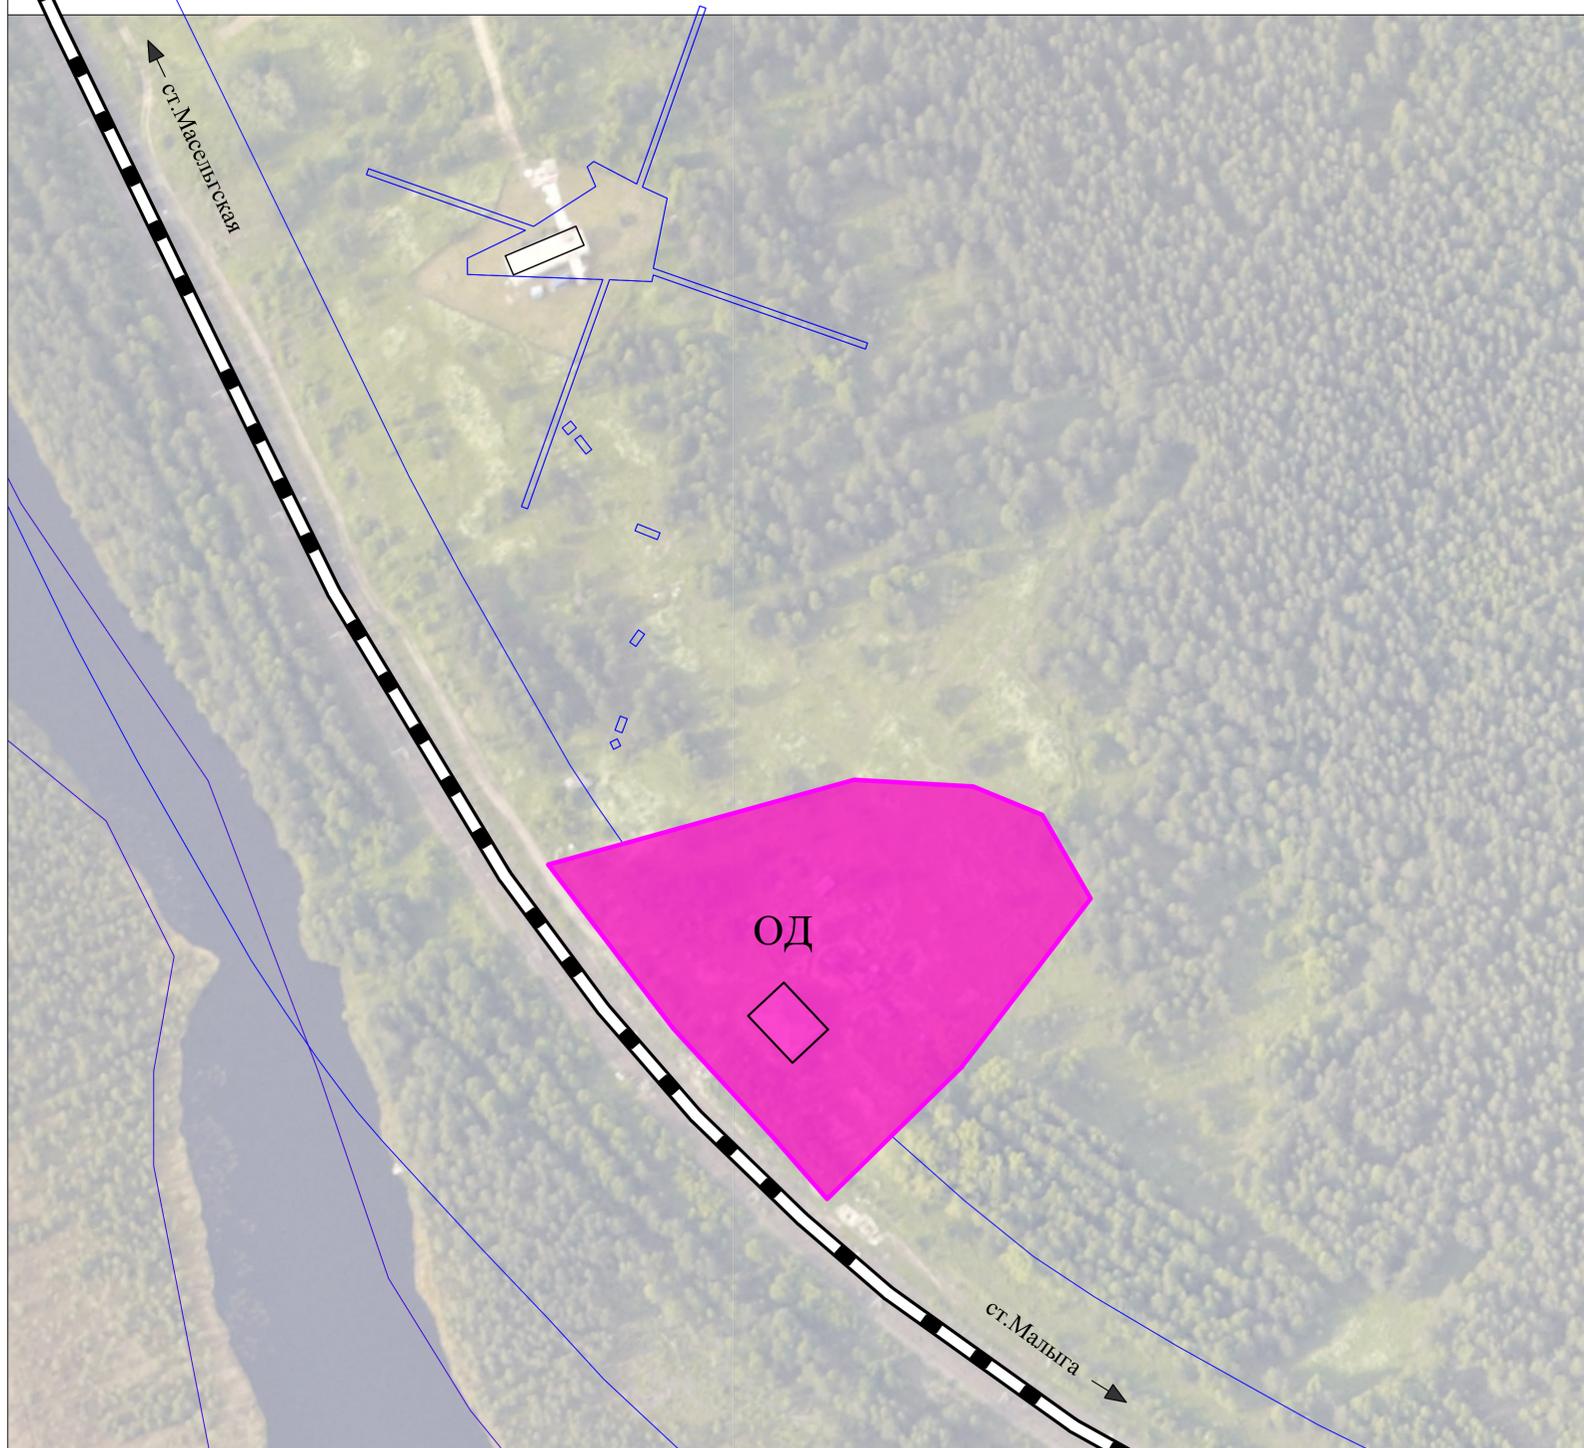

УСЛОВНЫЕ ОБОЗНАЧЕНИЯ:	
	Граница населенного пункта
	Земельные участки, сведения о которых содержатся в ГКН
ТЕРРИТОРИАЛЬНОЕ ЗОНИРОВАНИЕ	
Общественно-деловые зоны	
ОД	Многофункциональная общественно-деловая зона

Изм.	Кол.	Лист	№ док.	Подпись	Дата	ПРАВИЛА ЗЕМЛЕПОЛЬЗОВАНИЯ И ЗАСТРОЙКИ Пиндушского городского поселения Медвежьегорского муниципального района Республики Карелия		
Директор	Снятков Я.С.					Стадия	Лист	Масштаб
ГАП	Шибяева А.А.					пзз		1:2000
						Карта градостроительного зонирования территории ст. Ванозеро	ООО "Градостроительные системы"	